


COUPE VERTICALE BASSE
SUR BLOC BAIE 100mm

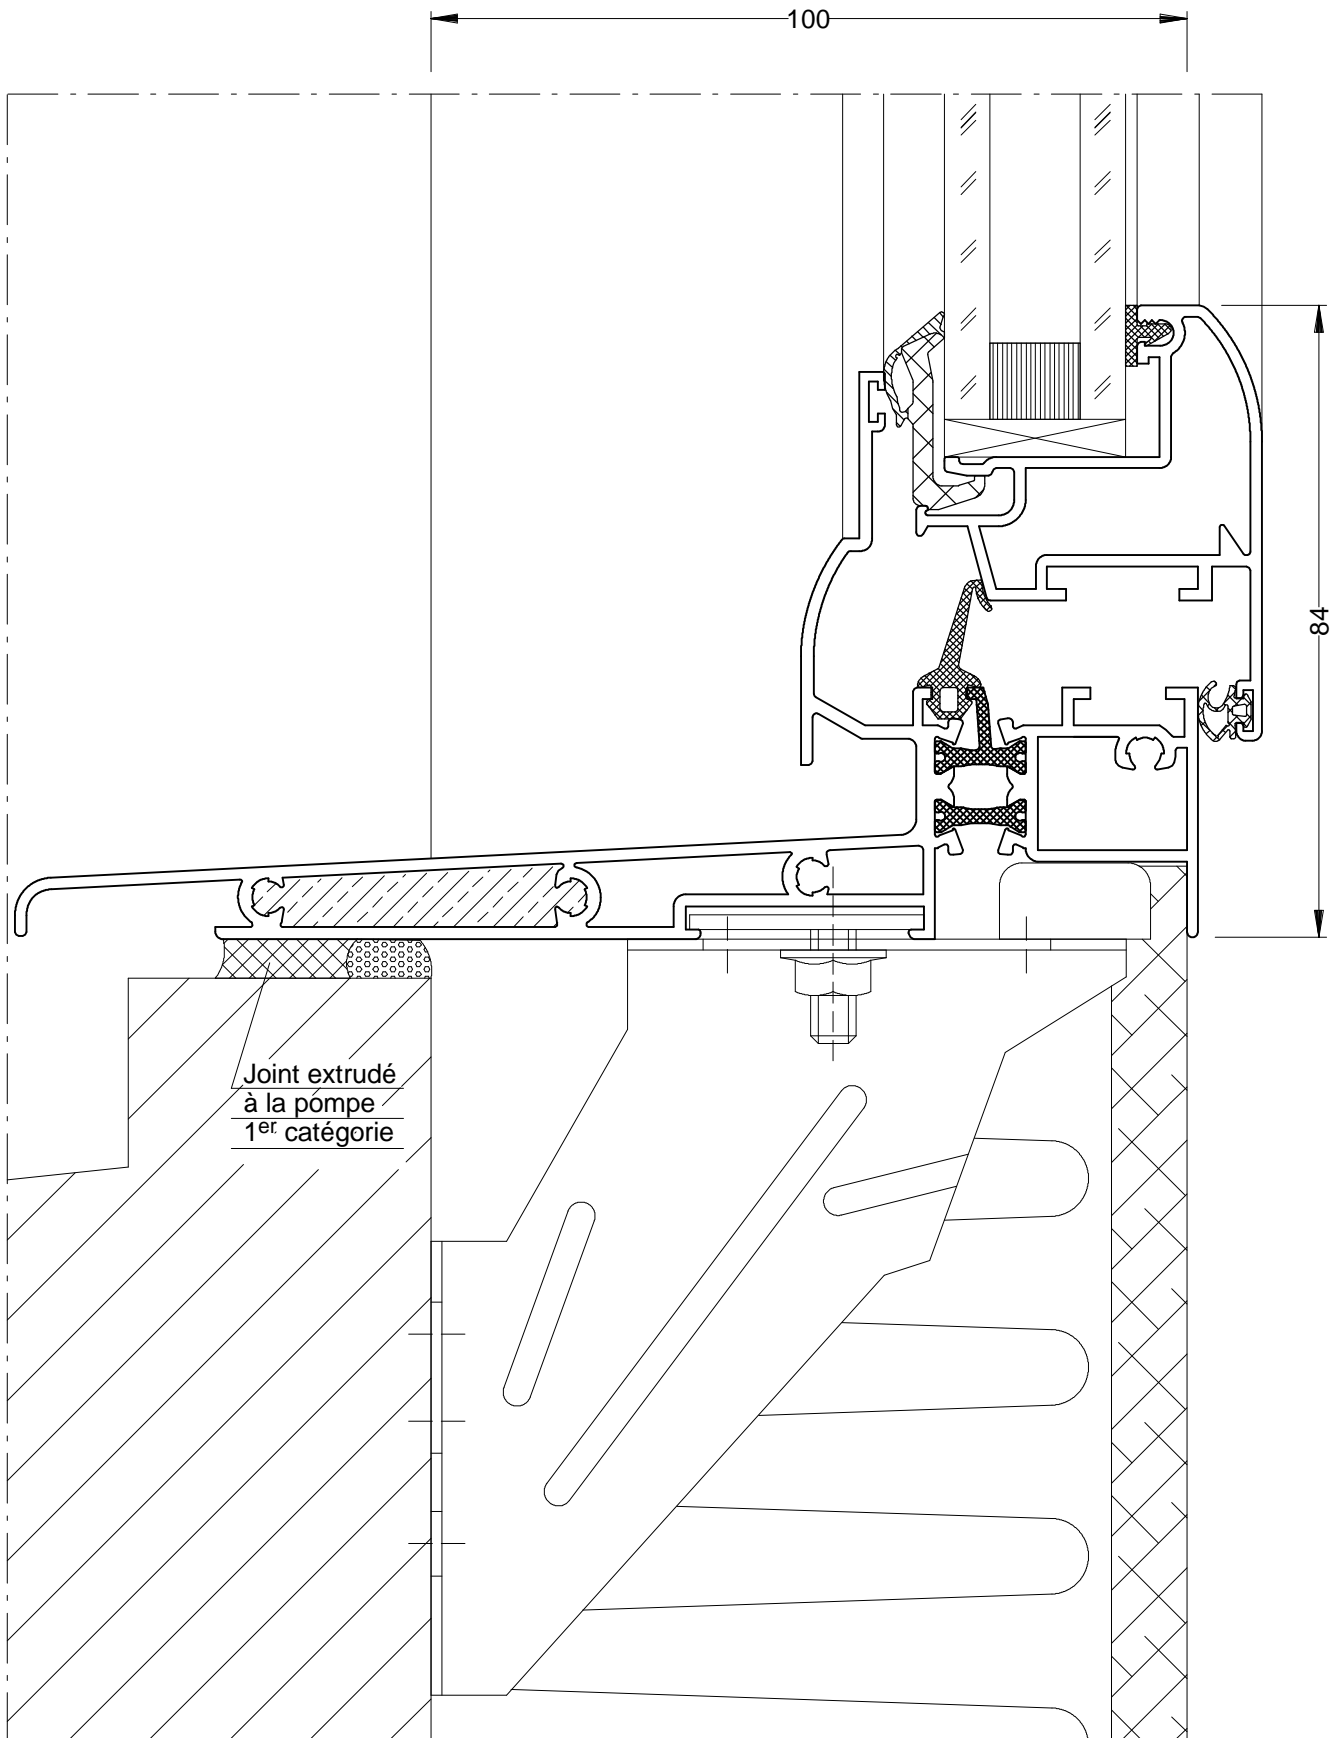

NB: Pour les quincailleries voir page 5.27 à 5.30