


COUPE VERTICALE HAUTE
SUR BLOC BAIE 100mm
AVEC VOLET ROULANT

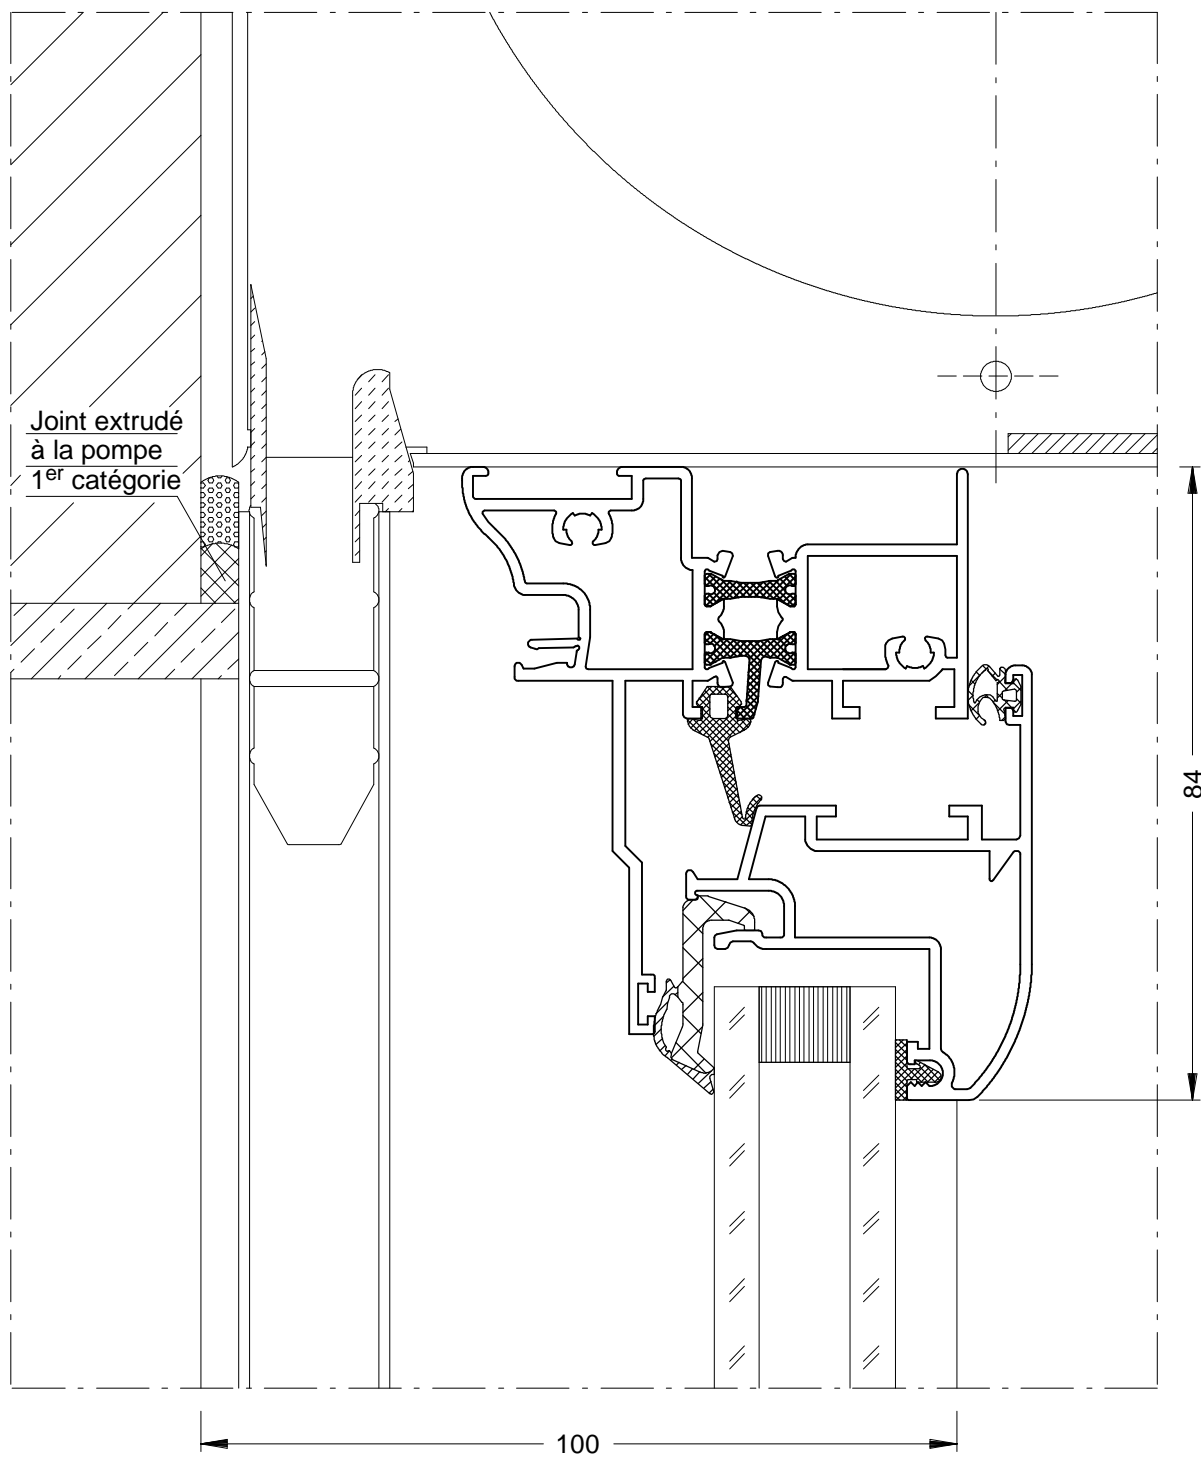

NB: Pour les quincailleries voir page 5.27 à 5.30